



PAMATINĖS SIENOS HIDROIZOLIAVIMO IR APŠILTINIMO SCHEMA

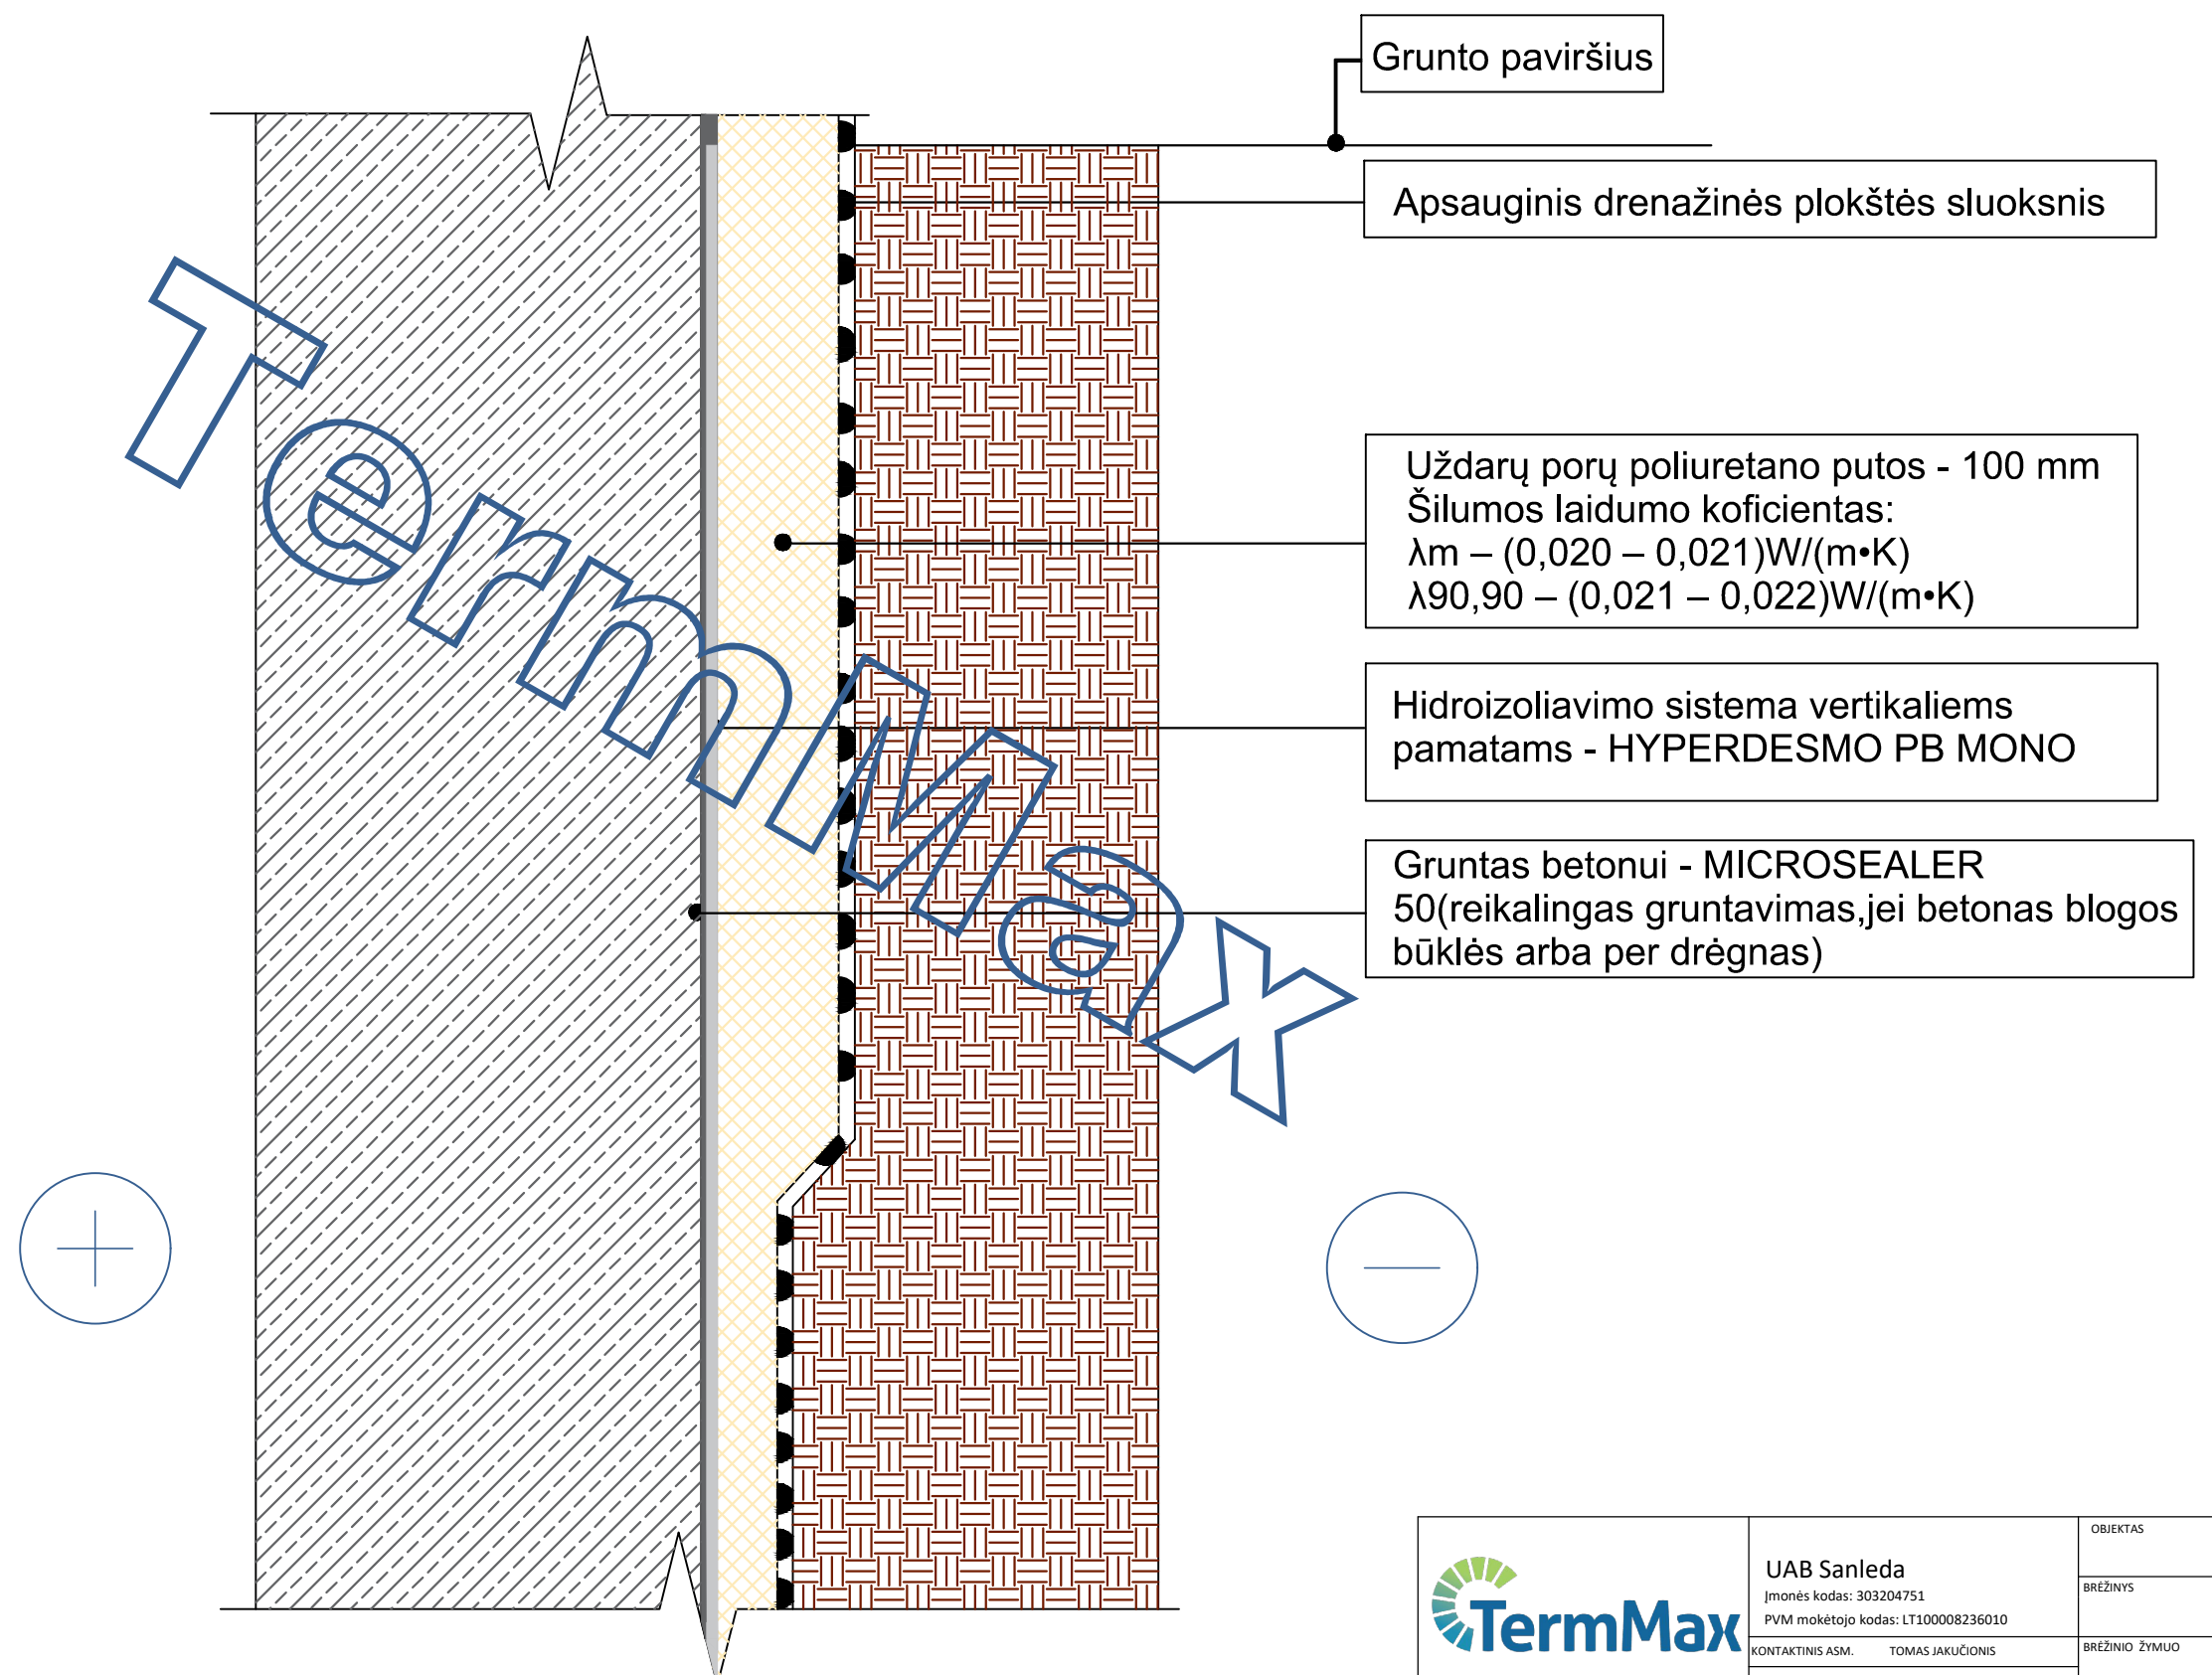

 info@termmax.lt Panerių g. 64, LT-03160, Vilnius, Lietuva	UAB Sanleđa Įmonės kodas: 303204751 PVM mokėtojo kodas: LT100008236010	OBJEKTAS			
	KONTAKTINIS ASM. TOMAS JAKUČIONIS KONTAKTAS projektavimas@termmax.lt	BRĖŽINYS PAMATINĖS SIENOS HIDROIZOLIAVIMO IR APŠILTINIMO SCHEMA			
	UŽSAKOVAS	BRĖŽINIO ŽYMUO	LAIKA		
		BRĖŽINIO GRUPĖ	KATEGORIJA	STADIJA	MASTELIS
				M 1:5	2017-04-02