


**PERDANGOS VIRŠ RŪSIO DETALĖ**

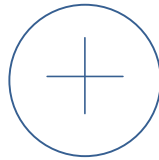

Grindų danga - 20 mm

Smulkiagrūdis betonas grindims C16/20 (arba cemento skiedinys S20), armuotas  $\varnothing 5$  S500, 150X150 mm - 60 mm

Garų izoliacinė plėvelė - 0,2 mm



Uždarų porų poliuretano putos - 180 mm

Šilumos laidumo koeficientas:

$\lambda_m - (0,020 - 0,021)W/(m \cdot K)$

$\lambda_{90,90} - (0,021 - 0,022)W/(m \cdot K)$

G/b perdangos plokštė - 250mm

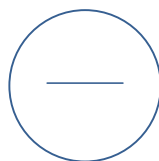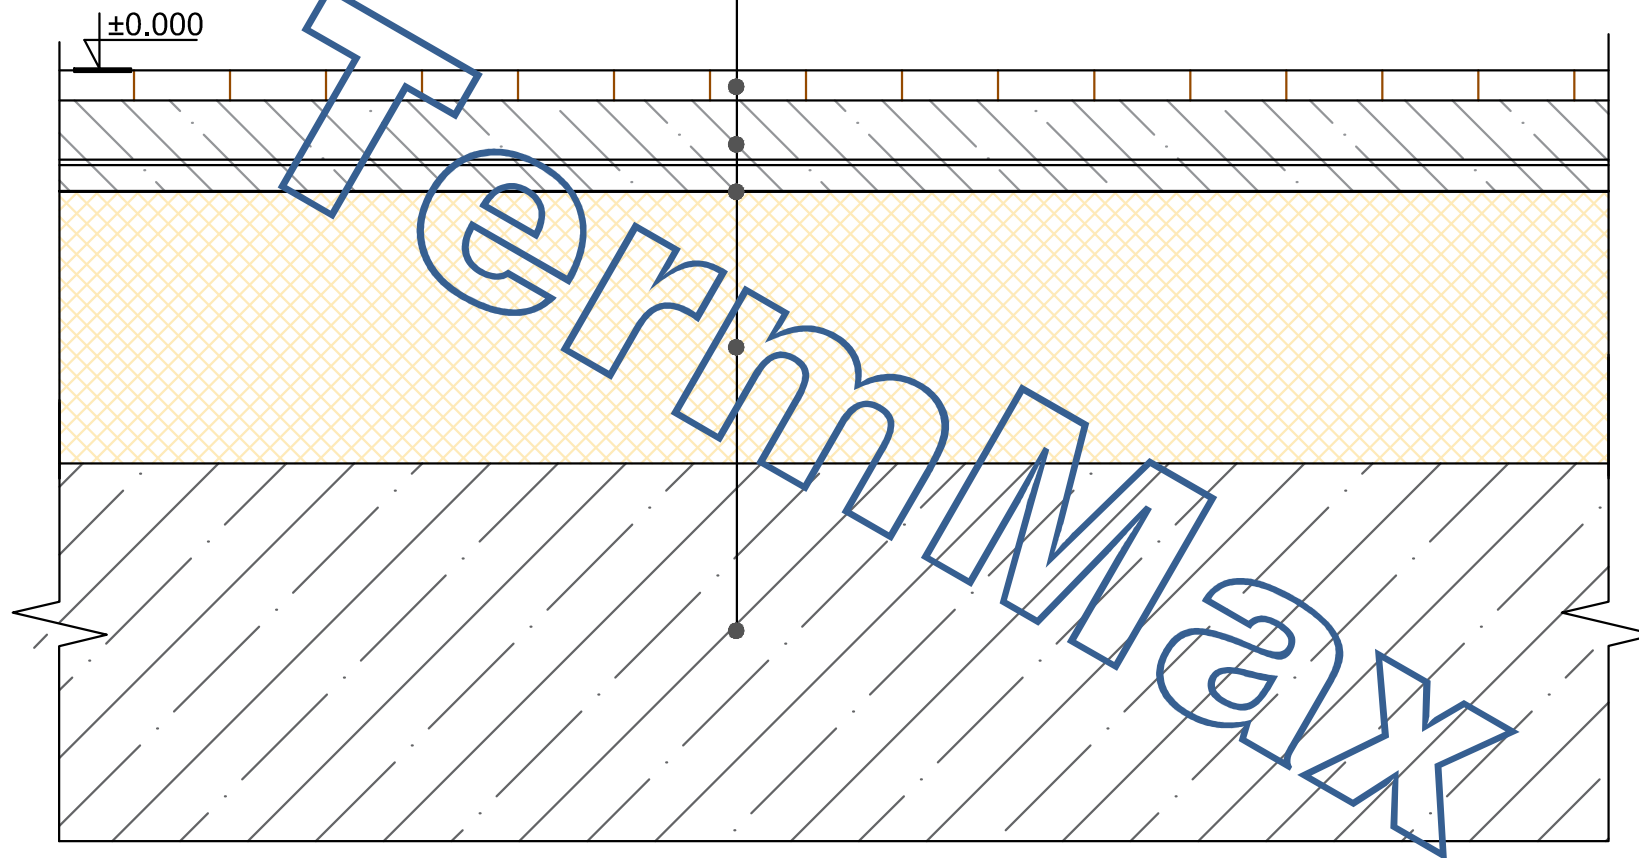

info@termmax.lt  
Panerių g. 64,  
LT-03160, Vilnius, Lietuva

**UAB Sanleda**

Įmonės kodas: 303204751

PVM mokėtojo kodas: LT100008236010

KONTAKTINIS ASM. TOMAS JAKUČIONIS

KONTAKTAS projektavimas@termmax.lt

UŽSAKOVAS

OBJEKTAS

BRĖŽINYS

PERDANGOS VIRŠ RŪSIO DETALĖ

BRĖŽINIO ŽYMUO

LAIKA

BRĖŽINIO GRUPĖ

KATEGORIJA

STADIJA

MASTELIS

DATA

M 1:5 2017-04-02