

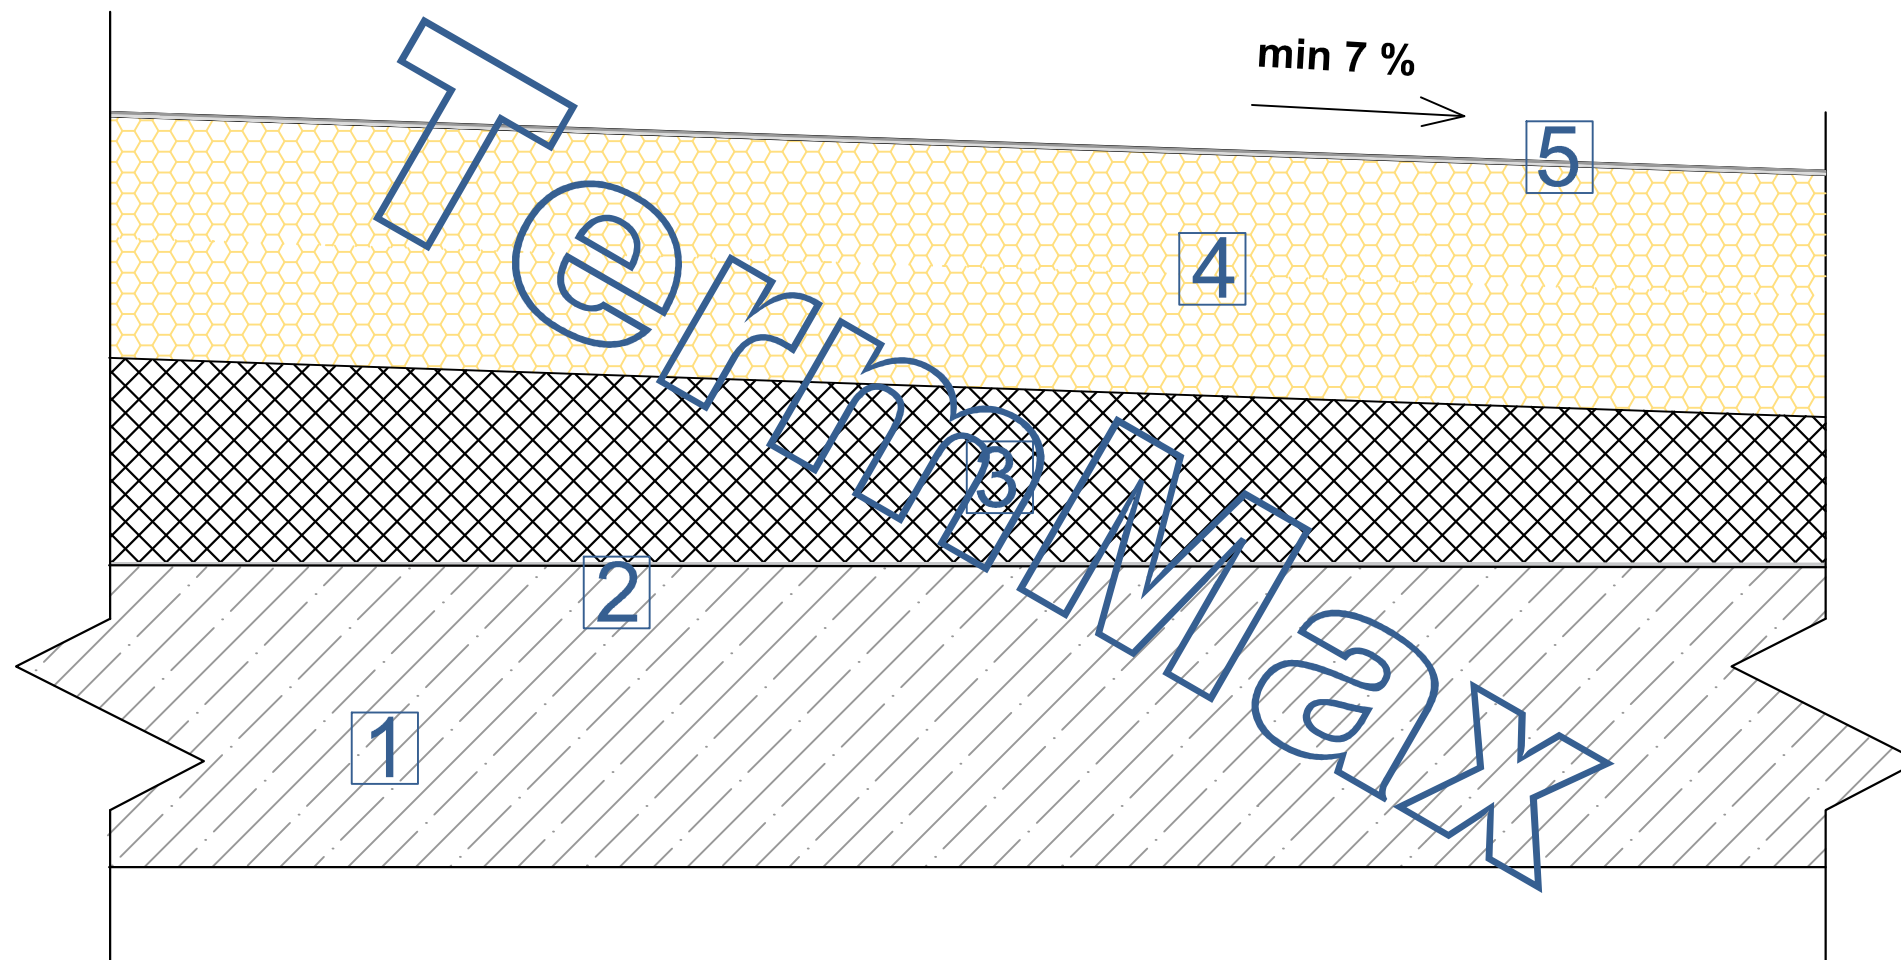



SUTAPDINTO STOGO DETALĖ

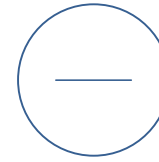

1. Gelžbetoninė perdanga
2. Garo izoliacinė plėvelė
3. Polistireninio putplasčio sluoksnis nuolydžių formavimui (vid. s = 100 mm)
4. Uždarų porų poliuretano putos sutapdintiems stogams - 160 mm  
Šilumos laidumo koeficientas:  
 $\lambda_m - (0,022 - 0,023)W/(m \cdot K)$   
 $\lambda_{90,90} - (0,023 - 0,024)W/(m \cdot K)$
5. Gruntas ir besiūlė hidroizoliacinė membrana Hyperdesmo Classic

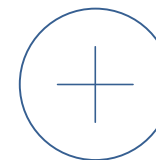

 info@termmax.lt Panerių g. 64, LT-03160, Vilnius, Lietuva	UAB Sanleda Įmonės kodas: 303204751 PVM mokėtojo kodas: LT100008236010	OBJEKTAS			
	KONTAKTINIS ASM. TOMAS JAKUČIONIS KONTAKTAS projektavimas@termmax.lt	BRĖŽINYS			
	UŽSAKOVAS	SUTAPDINTO STOGO DETALĖ			
		BRĖŽINIO ŽYMUO	LAIKA		
		BRĖŽINIO GRUPĖ	KATEGORIJA	STADIJA	MASTELIS
			M 1:5	2017-04-02	